


PLAN DE DÉTAIL

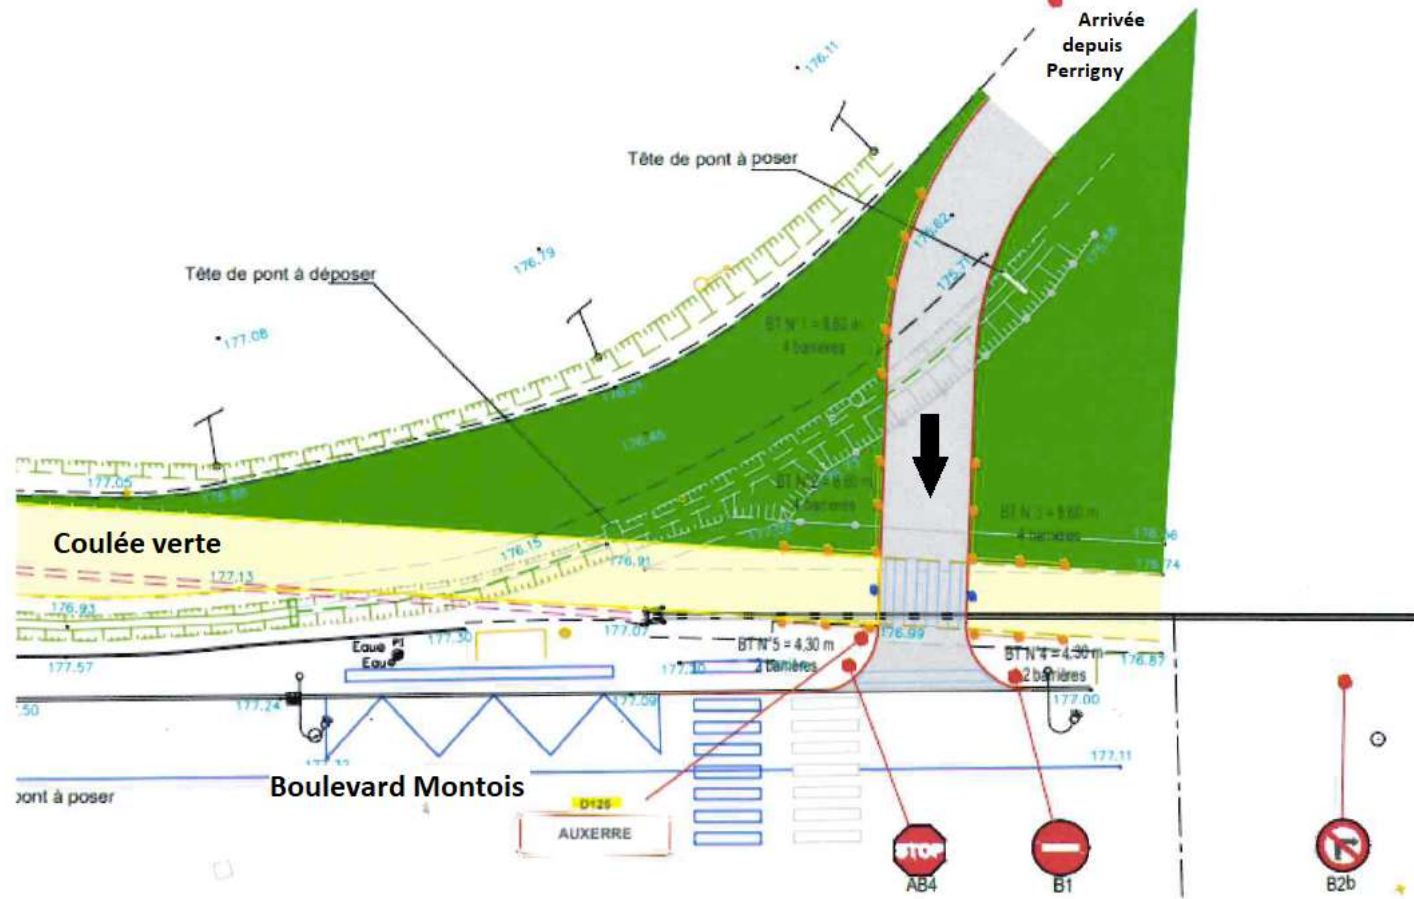

LEGENDE TRAVAUX ANNEE 2020

- Tout-venant coulée verte (1334 m²)
- Errobé noir (300 m²)
- Engazonnement (739 m²)
- 2 PE Ø40 (fil vert) pour fibre optique (2 X 336m)
- Chambre de visite fibre optique (08 u)
- Clôture en bois à barreaudage vertical (51.6 m)
- Potelets anti-stationnement (6 u)
- Potelets bois amovibles (5 u)
- Têtes de pont en béton (4 u)
- Tuyau busage PVC Ø400 (45 m)
- STOP (2 u)
- AUXERRE (1 u)
- AB5 (2 u)
- B2a (2 u)
- B2b (2 u)
- C12 (2 u)
- B1 (2 u)