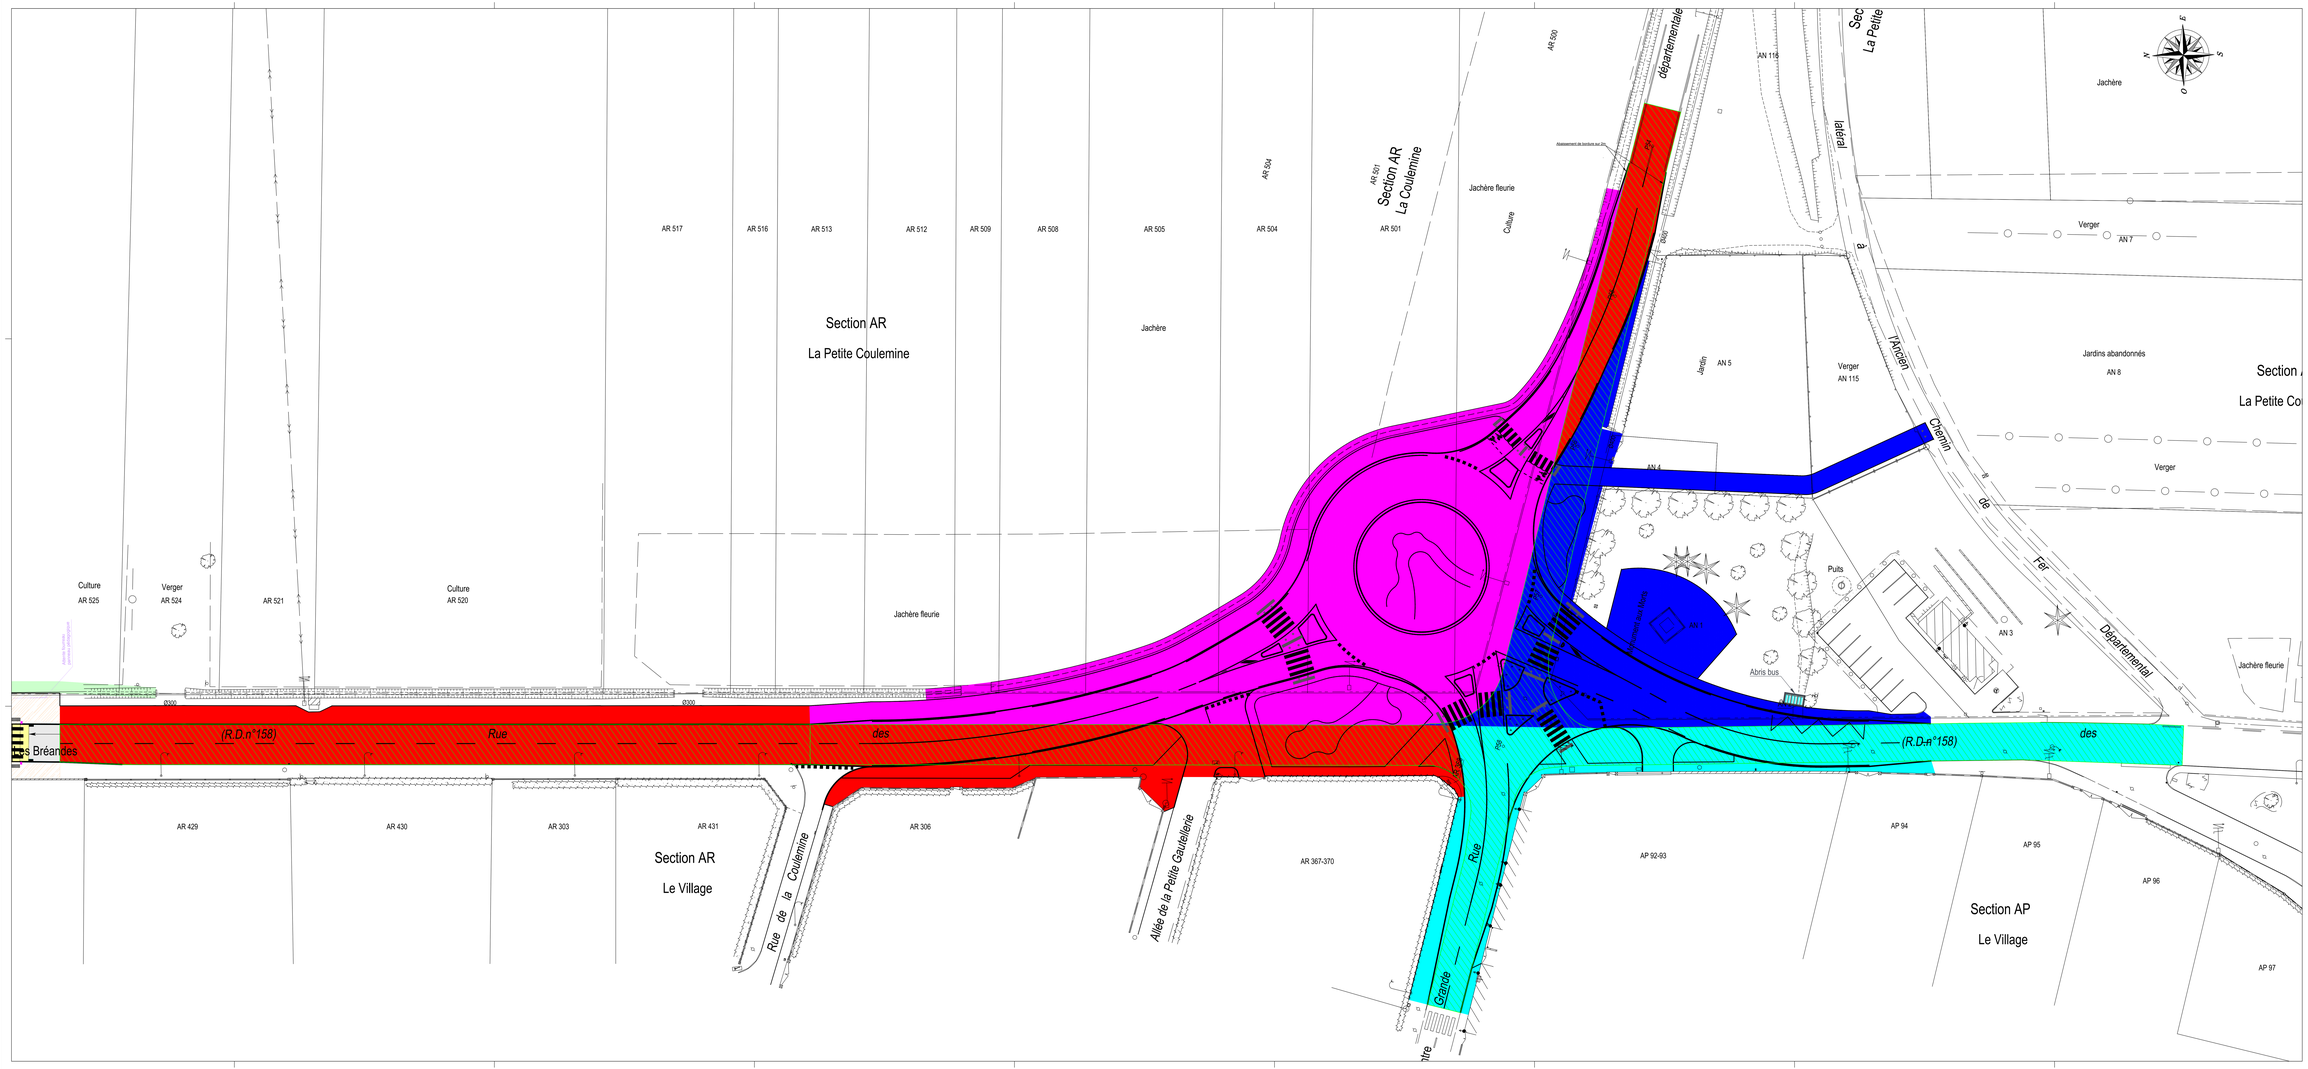


LEGENDE

Plan de phasage :

- RD existante
- Phase 1
- Phase 2
- Phase 3
- Phase 4

TRAVAUX D'AMENAGEMENT D'UN GIRATOIRE
RD 158/ GRANDE RUE/ RUE DES ECOLES


MAITRE D'OUVRAGE
COMMUNE DE PERRIGNY
7 Rue des Ecoles
89000 PERRIGNY
Tél : 03.86.46.64.17
Courriel : mairiedeperrigny@orange.fr


DCE

# 5.4-PLAN DE PHASAGE

| Indice | Date | Etabli par | Controlé par | Modifications / Observations |
|---|---|---|---|---|
| A | 06/03/2025 | N.TR | A.DI | Première diffusion |


Terr'Am
28 Rue de Sommevoille
89000 AUXERRE
Tél : 03.86.47.47.22
Courriel : auxerre@ter-am.fr


Echelle : 1/250

Dossier : F22300-2